


# 运城市安邑东路（机场大道—禹都大道）规划选址方案图

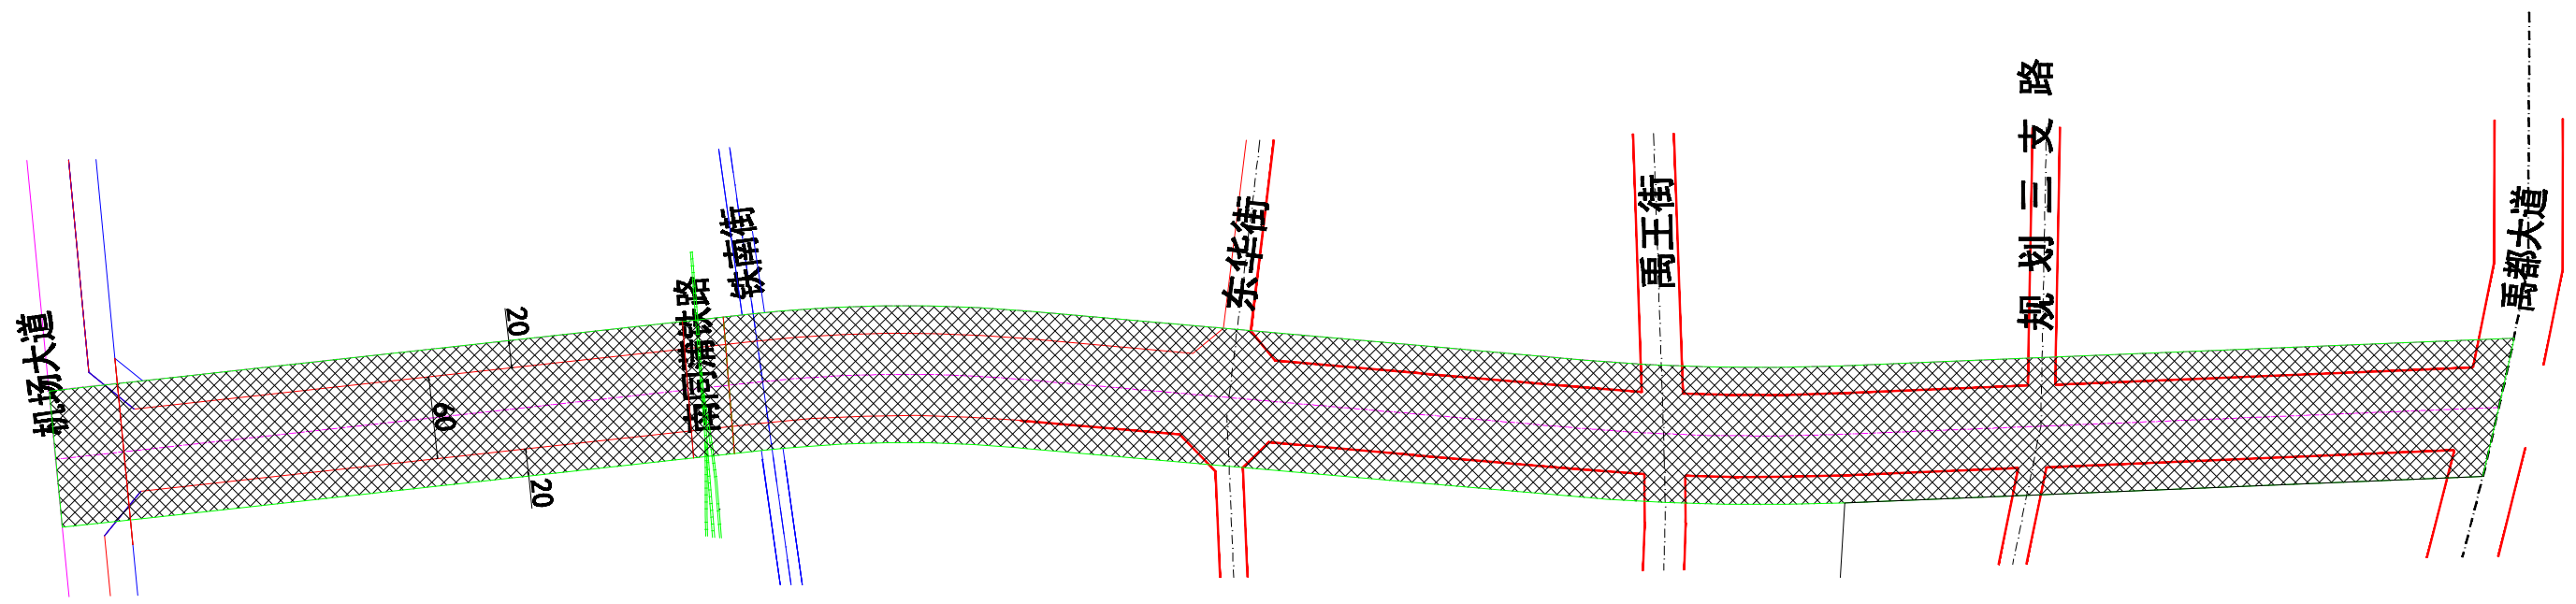

注：

- 1、运城市安邑东路（机场大道—禹都大道）道路全长约1791米，红线宽度60米，绿线宽度100米。
- 2、S城市道路用地面积约179069平方米，合268.6亩